
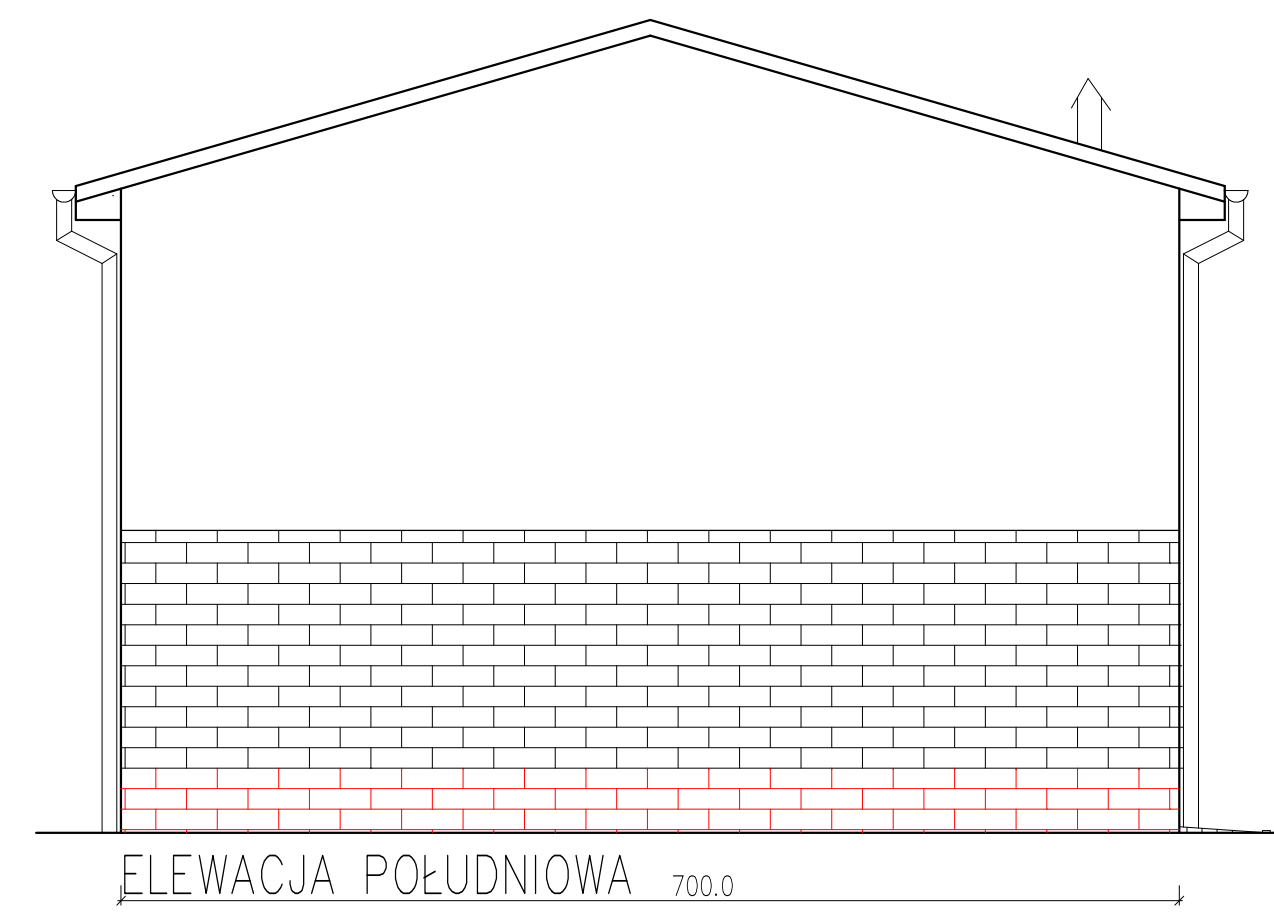


KOLOREM CZERWONYM ZAZNACZONO ZAKRES REMONTU/WYMIANY/UZUPEŁNIENIA ODSPÓJONYCH PŁYTEK ELEWACYJNYCH

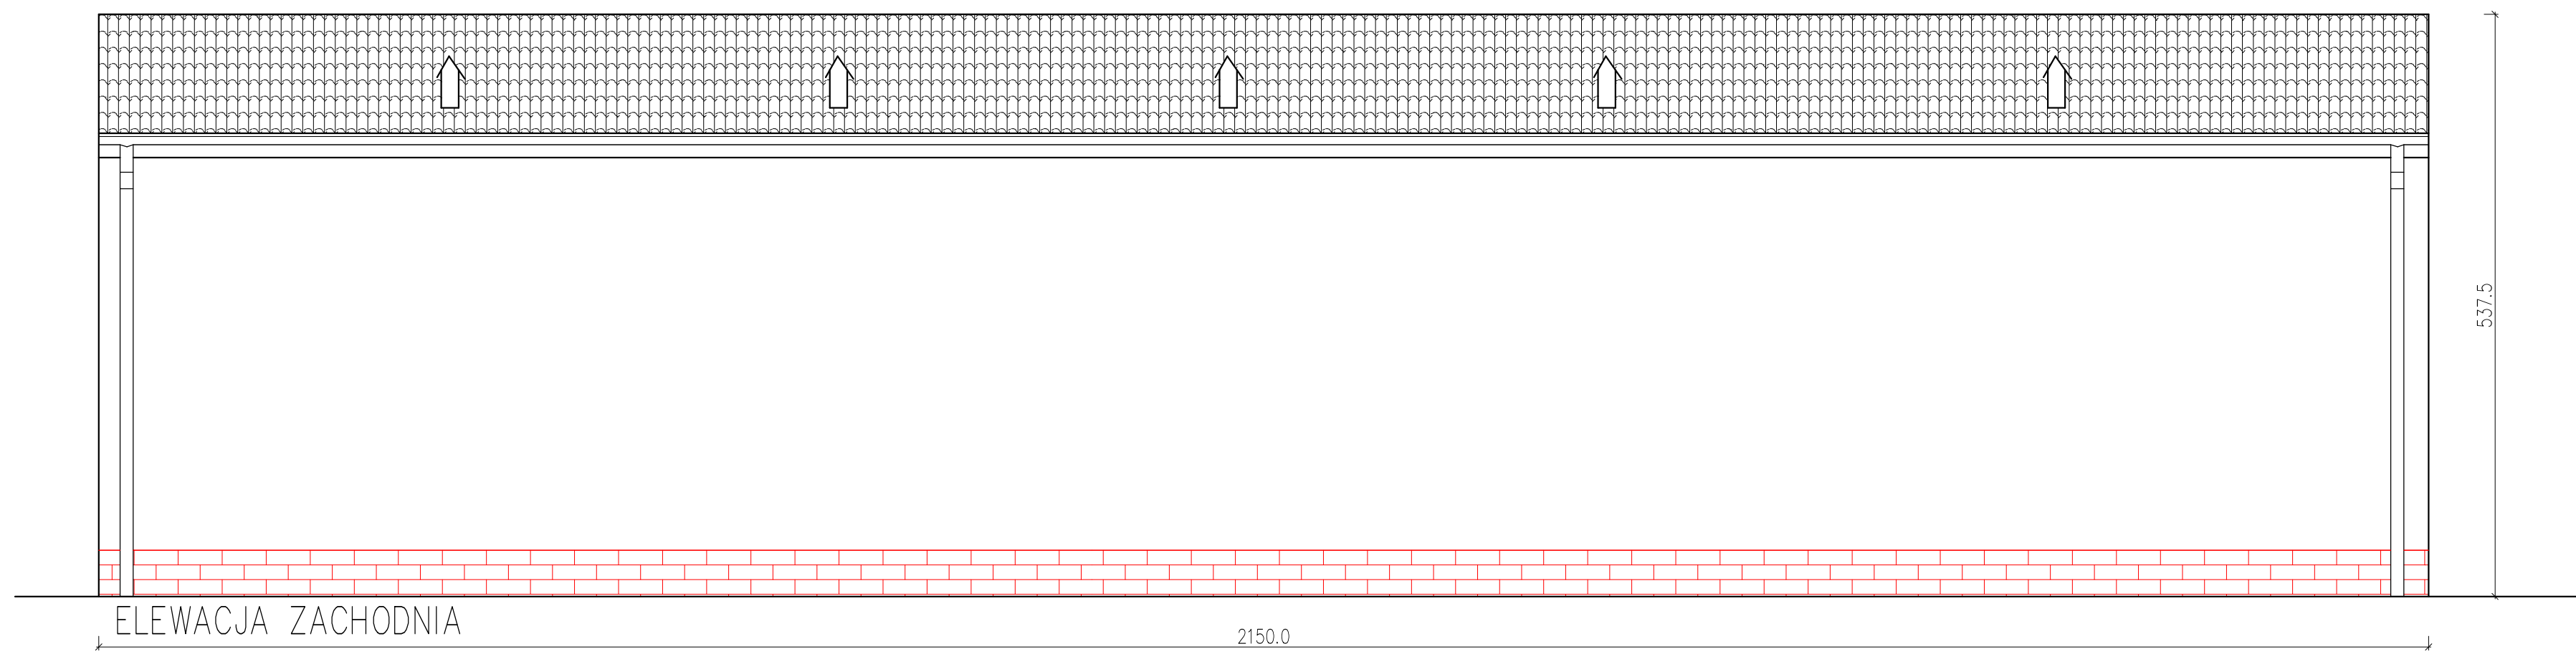

BUDYNEK GARAŻU
 Bielsko - Biala, ul. Komorowicka 164, dz. 112/2, 112/4, 112/13
 ELEWACJE