


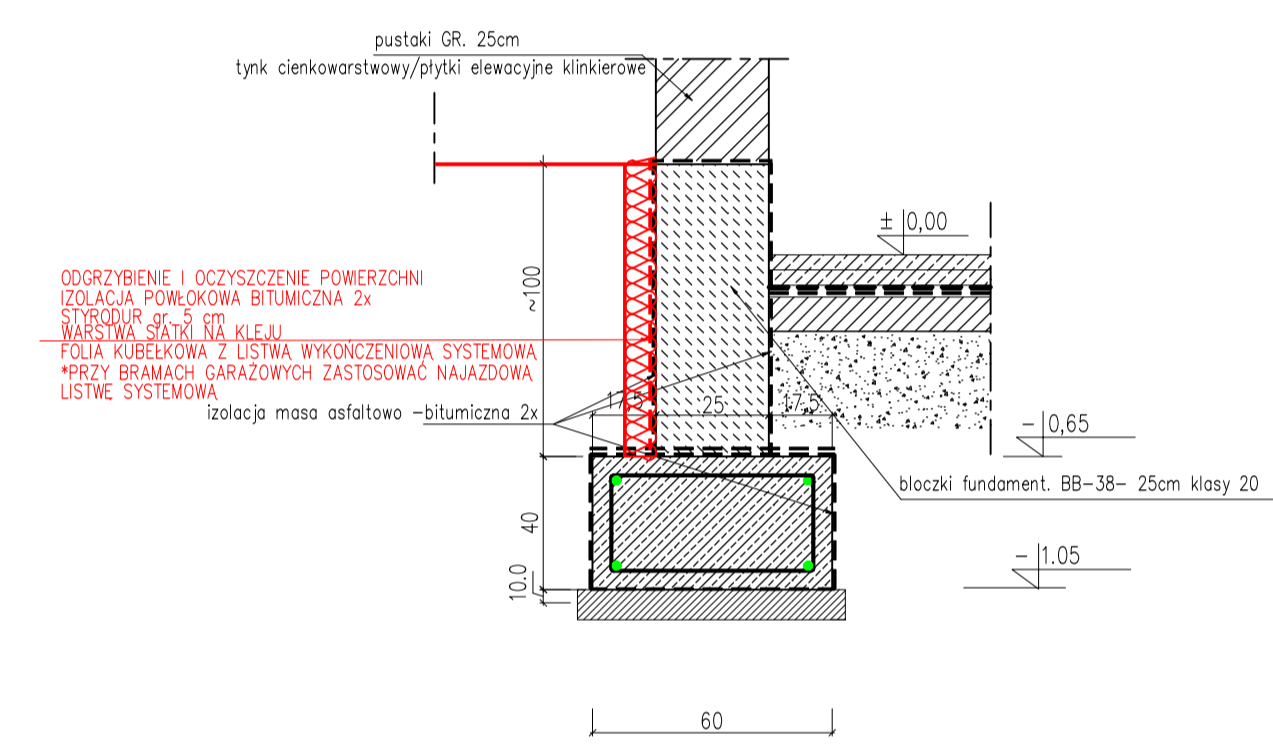

Przekrój 1-1
skala 1:25



KOLOREM CZERWONYM ZAZNACZONO ZAKRES REMONTU IZOLACJI PIONOWEJ ŚCIANY FUNDAMENTOWEJ

BUDYNEK GARAŻU
Bielsko - Biala, ul. Komorowicka 164, dz. 112/2, 112/4, 112/13
RZUT FUNDAMENTÓW