


ELEWACJA WSCHODNIA


2150.0

KOLOREM CZERWONYM ZAZNACZONO ZAKRES REMONTU/WYMIANY/UZUPEENIENIA ODSPOJONYCH PLYTEK ELEWACYJNYCH

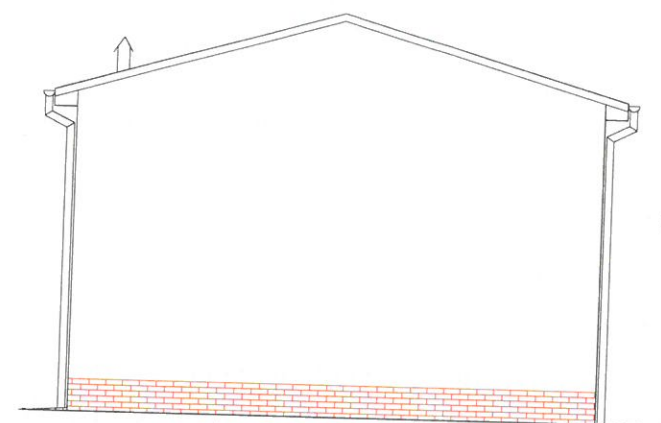


ELEWACJA PÓŁNOCNA

700.0

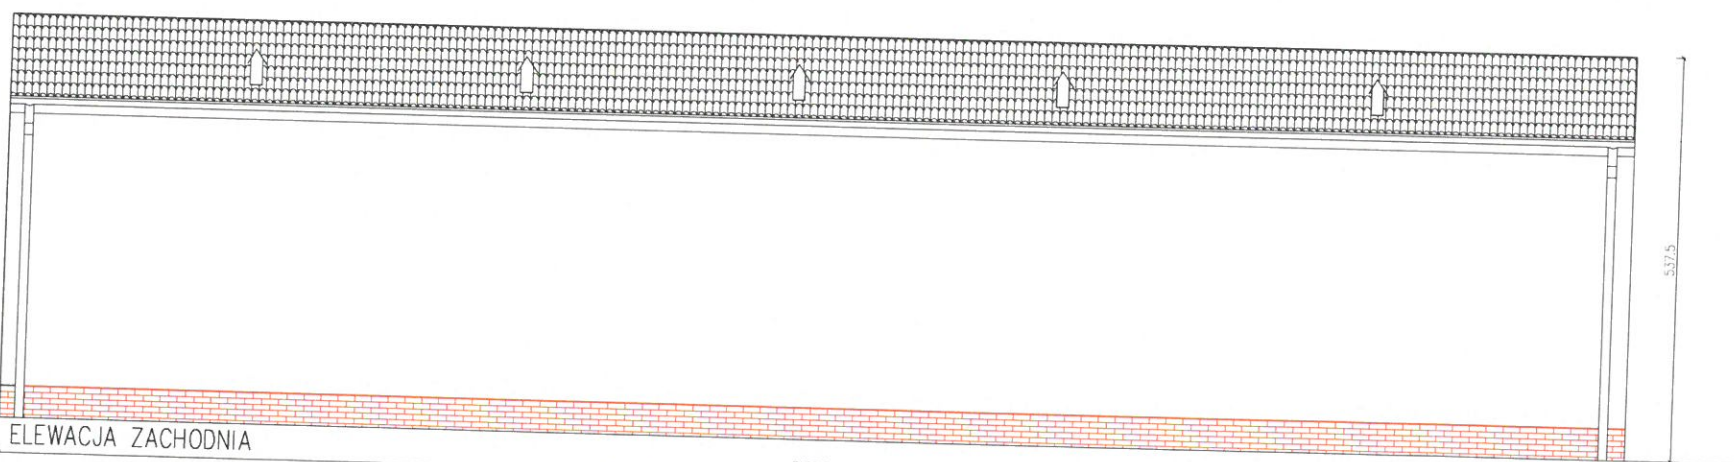

ELEWACJA ZACHODNIA

2150.0

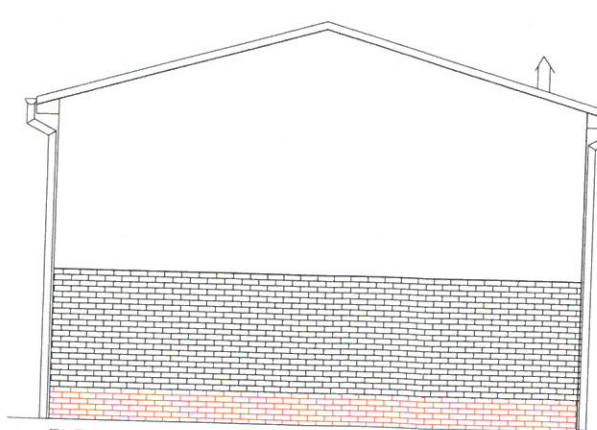

ELEWACJA POŁUDNIOWA

700.0

BUDYNEK GARAZU
Bielsko - Biala, ul. Komorowicka 164, dz. 112/2, 112/4, 112/13
ELEWACJE