


PLAN SYTUACYJNY TERENU


ROZBIÓRKA BASENU ŻELBETOWEGO W PSG OPOLE

dz. nr 2/31 i 1822 obręb Opole

INWESTOR: Śląski Oddział Straży granicznej im. nadkom. Józefa Boheńskiego z siedzibą w Raciborzu

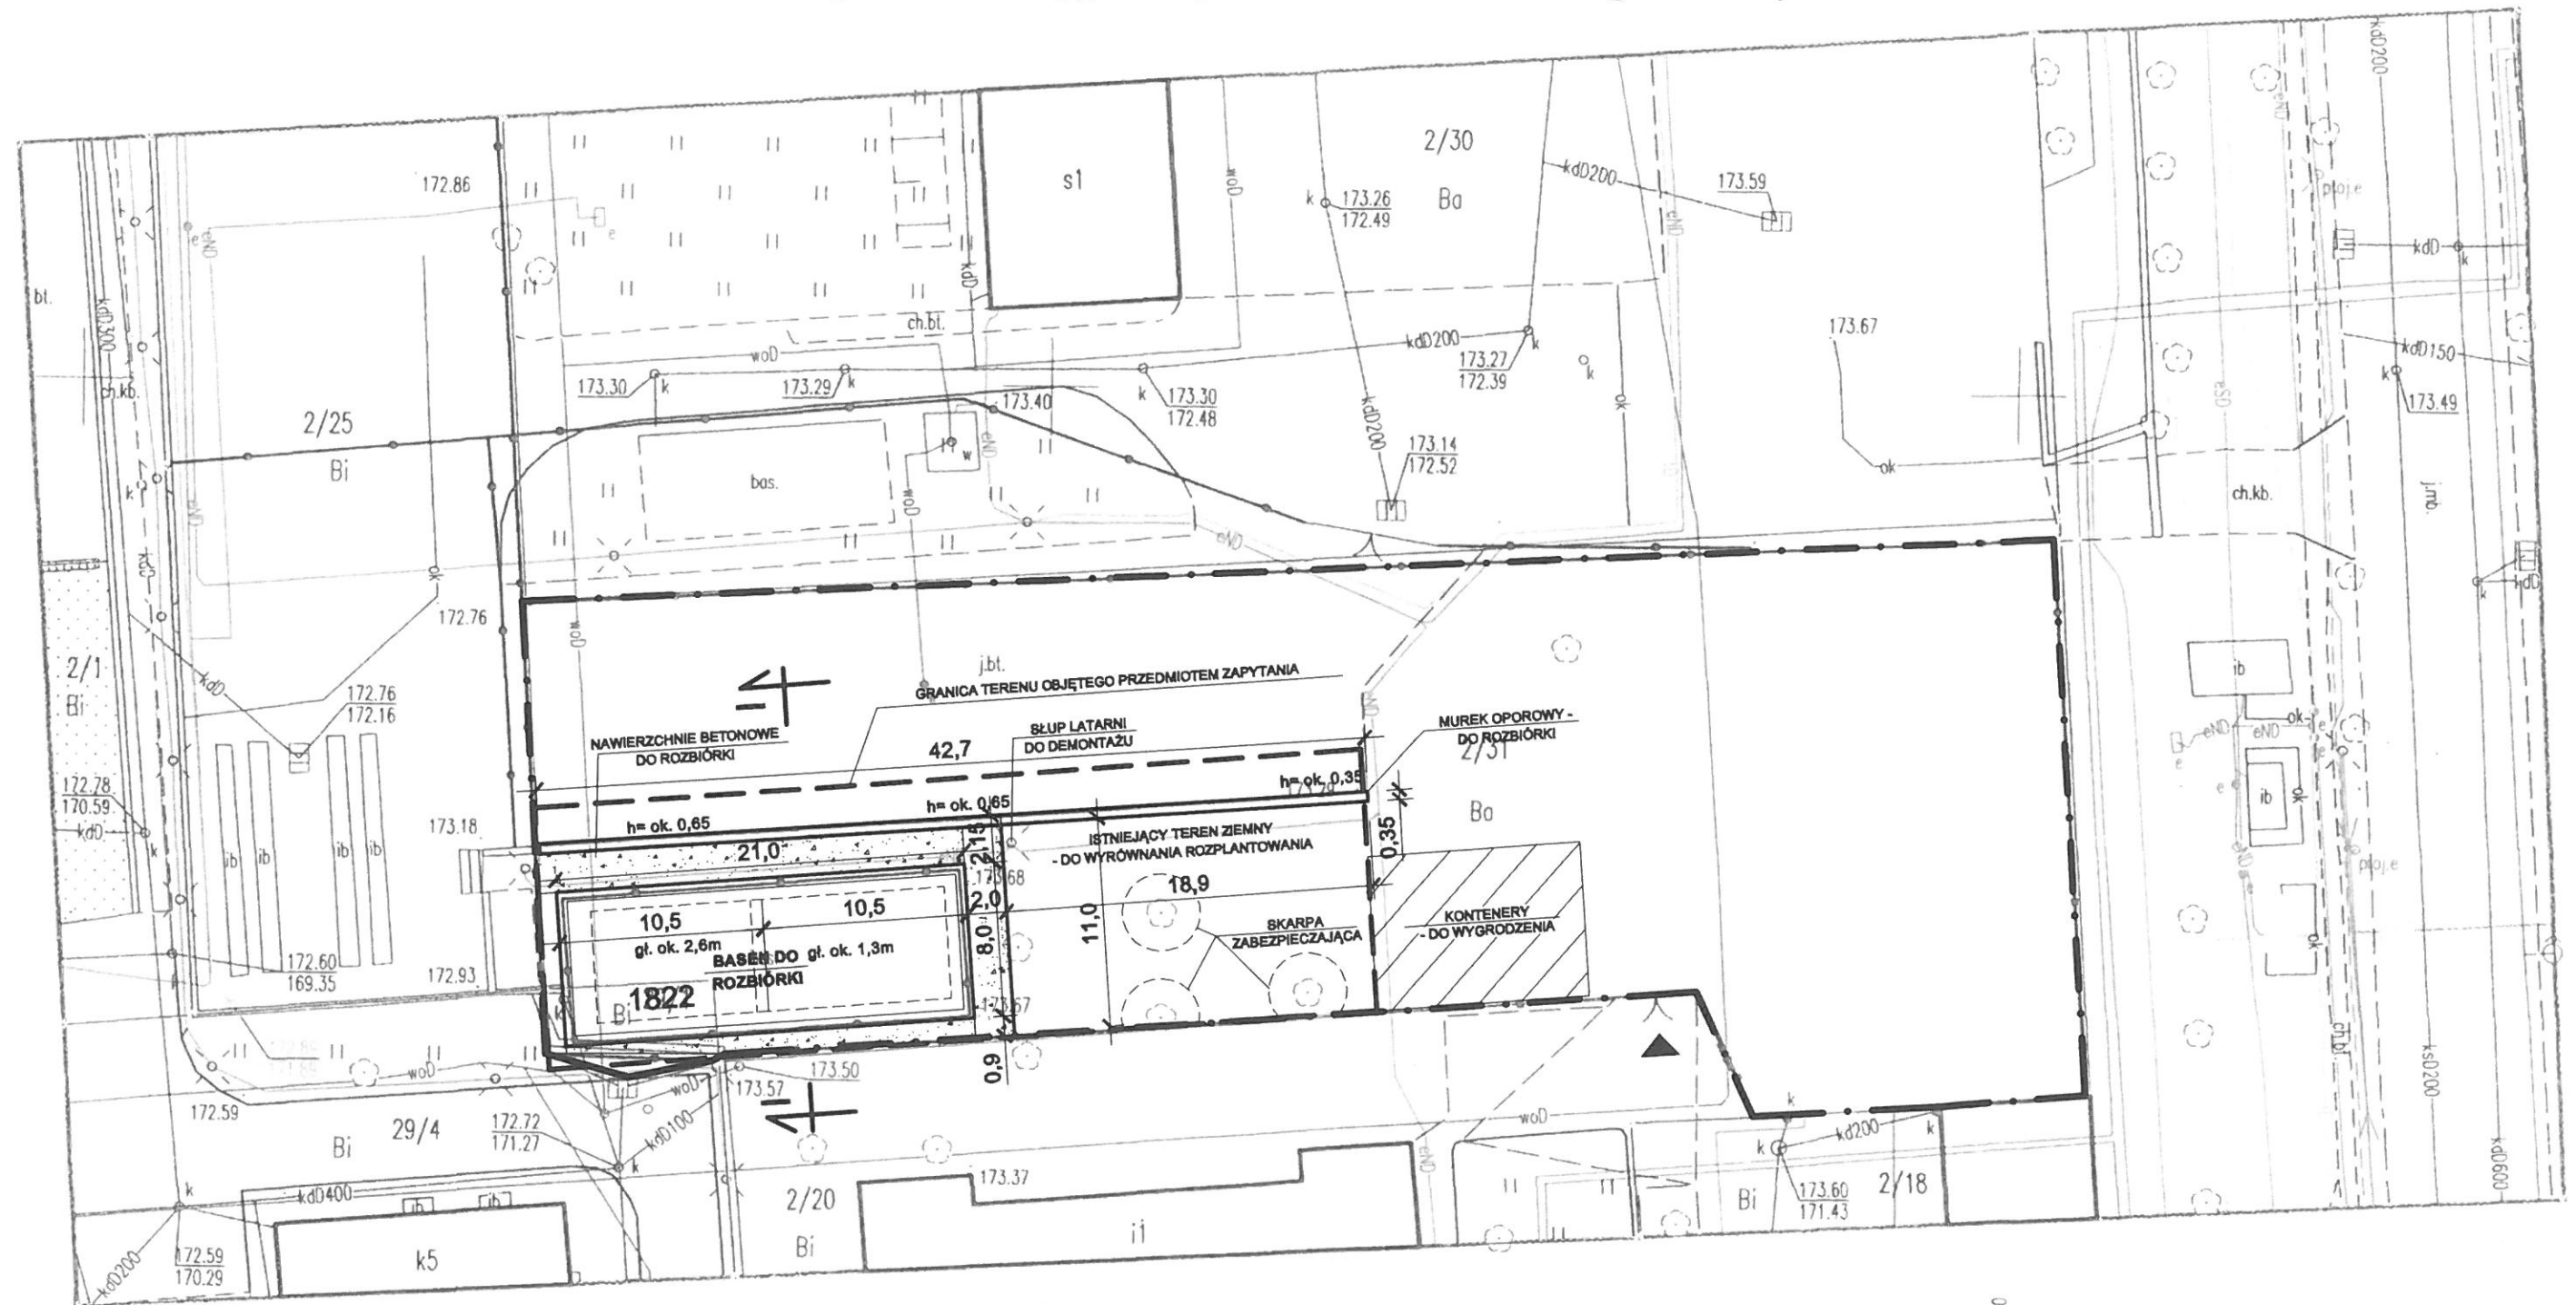

PRZEKRÓJ I-I

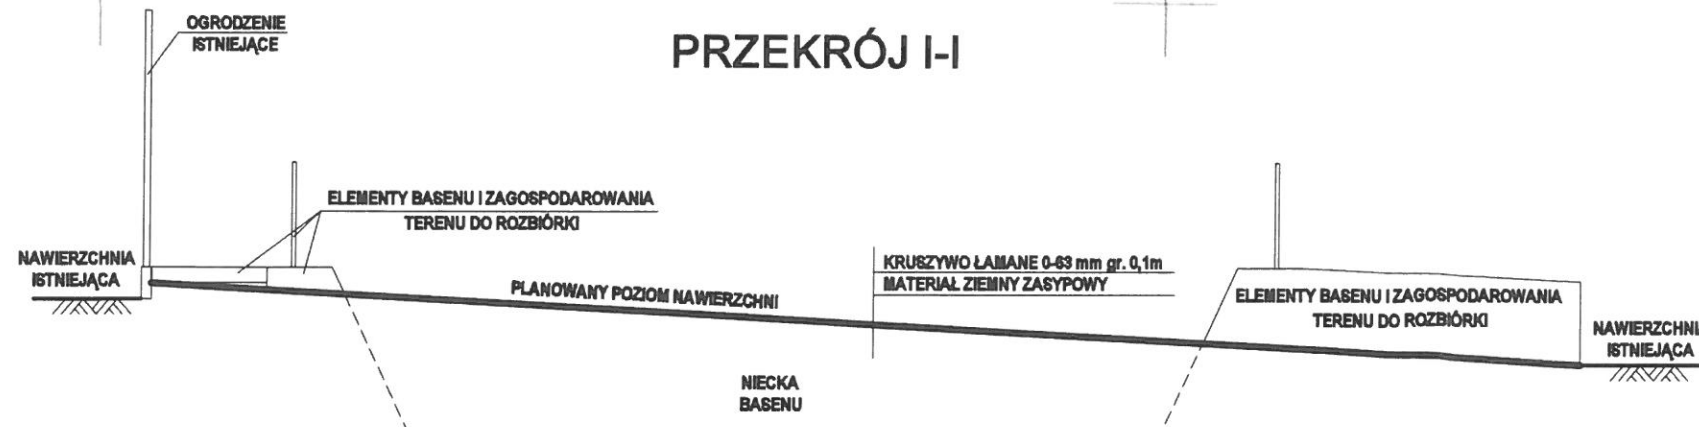

LEGENDA:

- · — granica działki
- — teren objęty zamówieniem
- nawierzchnie betonowe do rozbiórki
- ▲ wjazd na teren działki

