


# ZAŁĄCZNIK NR 5 DO OPISU PRZEDMIOTU ZAMÓWIENIA

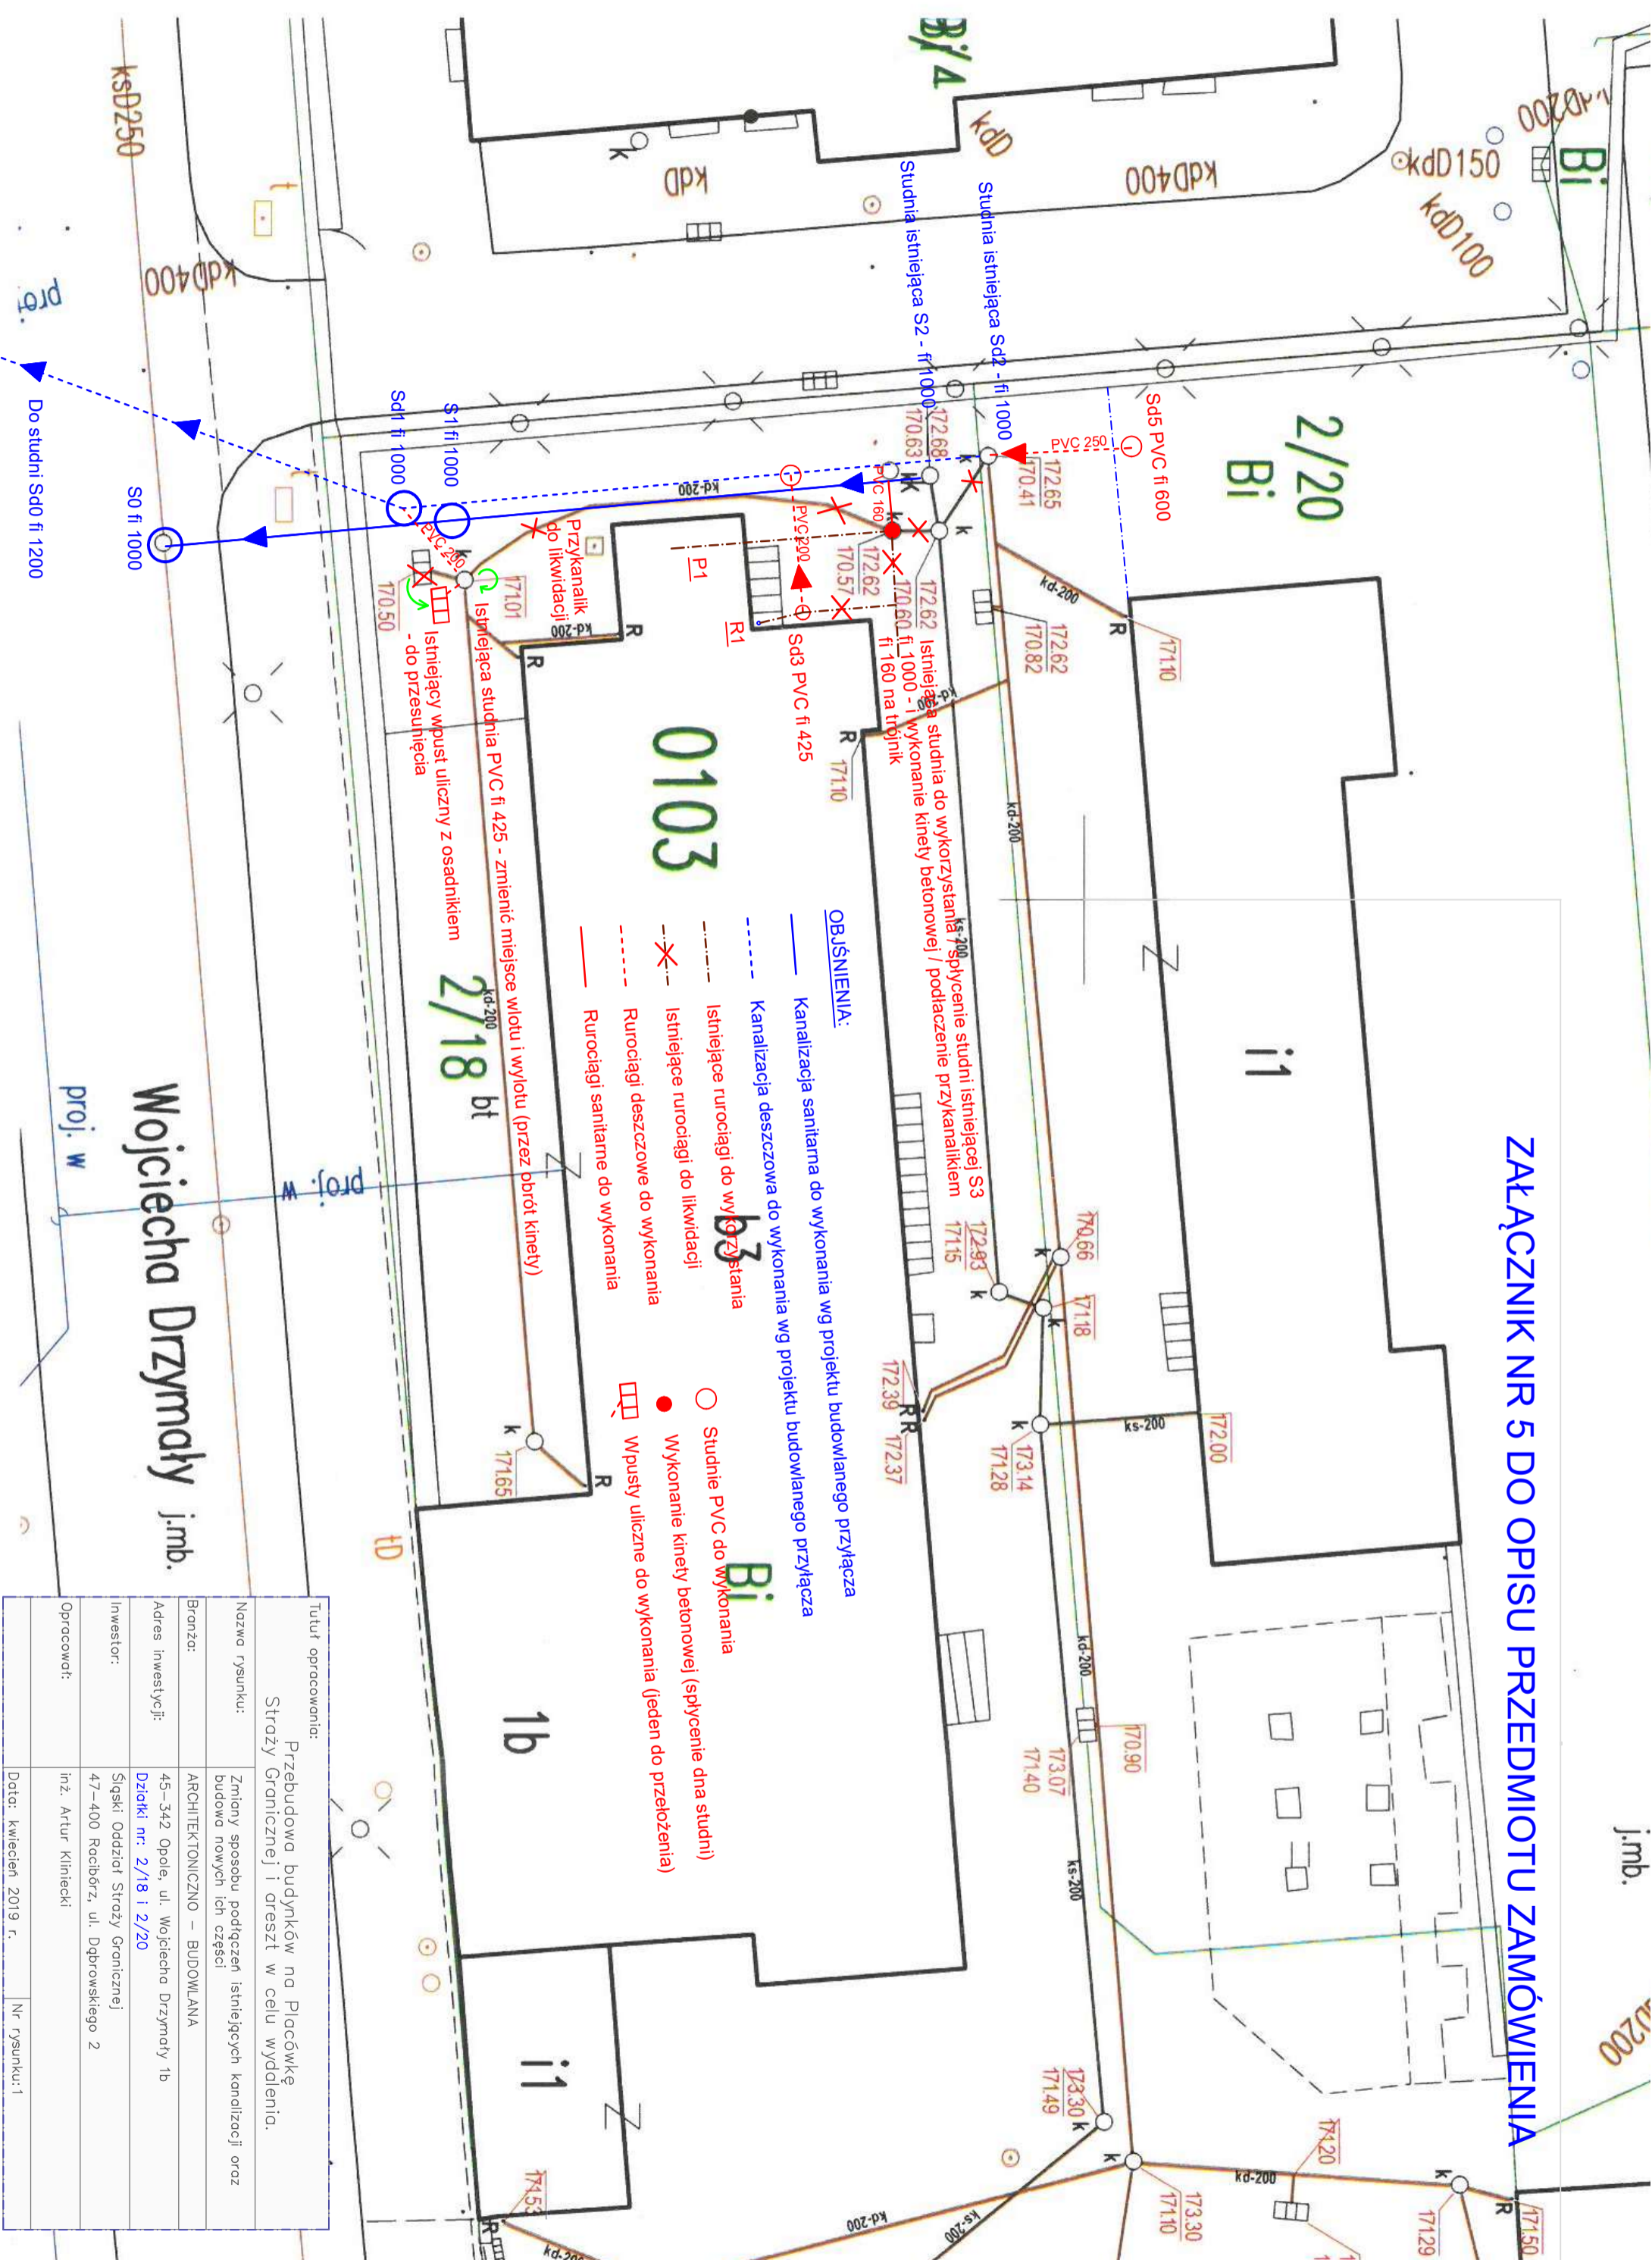

Wojciecha Drzymały j.m.b.  
proj. w

Tytuł opracowania:		Przebudowa budynków na Placówkę Straży Granicznej i orest w celu wydlenia.
Nazwa rysunku:	Zmiany sposobu podłączeń istniejących kanalizacji oraz budowa nowych ich części	
Bronża:	ARCHITEKTONICZNO – BUDOWLANA	
Adres inwestycji:	45-342 Opole, ul. Wojciecha Drzymały 1b	
Inwestor:	Dziątki nr: 2/18 i 2/20 Śląski Oddział Straży Granicznej	
Opracował:	47-400 Racibórz, ul. Dąbrowskiego 2 inż. Artur Kliniecki	
Data:	kwiecień 2019 r.	Nr rysunku: 1