


PRZEKRÓJ A-A

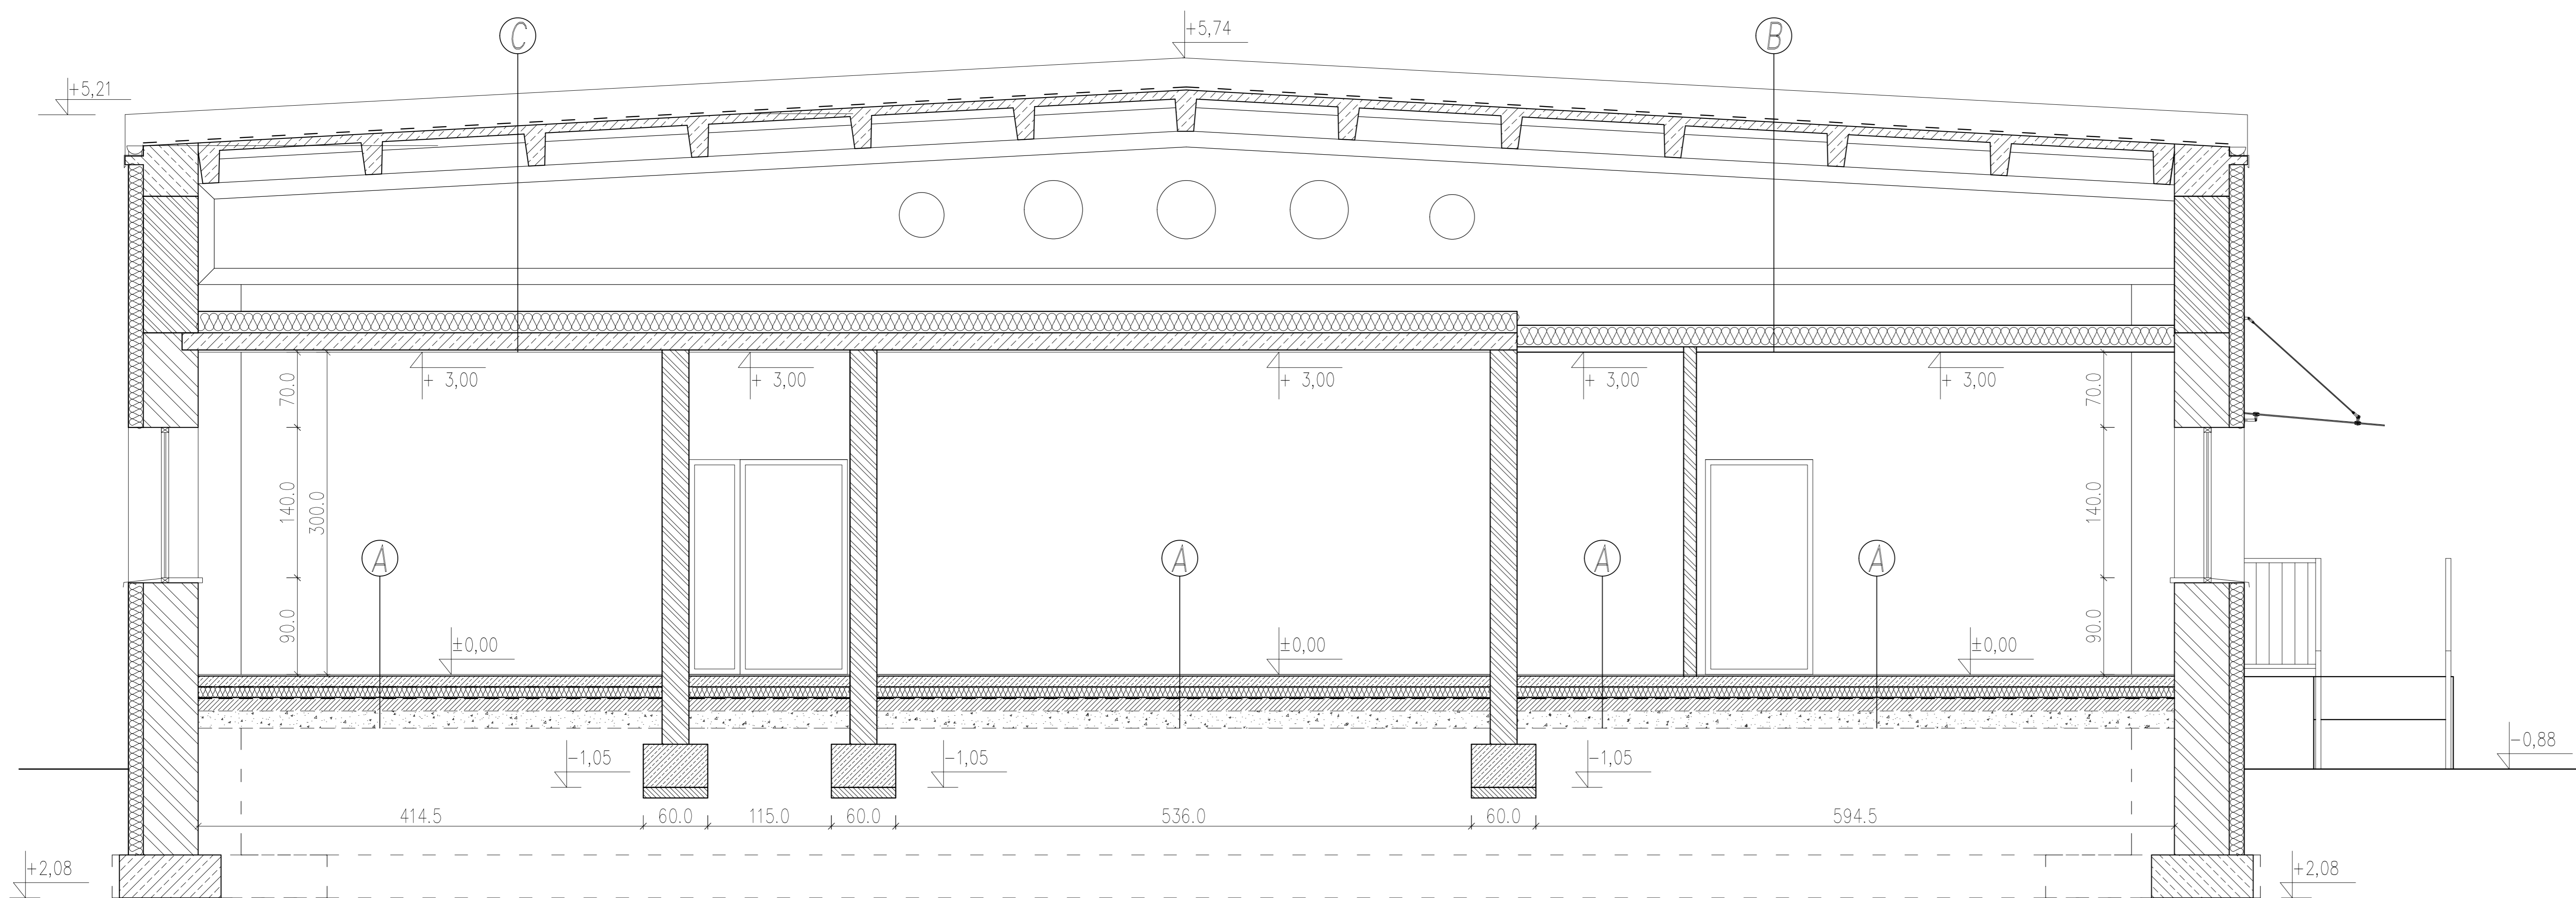

papa systemowa
 warstwa wyrównawcza gr 5 cm
 konstrukcja nośna dachu – płyty korytkowe na dźwigarach
 płyta kompozytowa płasko-prasowana 2,5 cm wzmacniająca sufit
 wełna mineralna 20 cm do częściowej wymiany z uzupełnieniem folii
 sufit podwieszany systemowy modułowy 60x60 cm do częściowej wymiany

papa systemowa
 konstrukcja nośna dachu – płyty korytkowe na dźwigarach
 przestrzeń pusta
 wełna mineralna 20 cm
 strop żelbetowy gr. 18 cm
 tynk cem-wap. gr 1,5 cm

OBIEKT

BUDYNEK ADMINISTRACYJNO - BIUROWY
 Bielsko - Biala, ul. Komorowicka 164, dz. 112/2, 112/4, 112/13
 obręb 0010 - Komorowice Krakowskie

TYTUŁ RYSUNKU

PRZEKRÓJ A-A